


Lp.	Nazwa pomieszczenia	Powierzchnia (m2)	Rodzaj posadzki
1.1	wiatrołap	5,09	terakota
1.2	hol	1,69	terakota
1.3	kuchnia	9,34	terakota
1.4	salon+jadalnia	31,06	pan.podłogowe
1.5	WC	1,79 (2,10)	terakota
1.6	kotłownia	5,76	terakota
RAZEM LOKAL 1:		54,73	
1.7	garaż	19,53	terakota
SUMA ŁĄCZNA LOKAL 1:		74,26	

Lp.	Nazwa pomieszczenia	Powierzchnia (m2)	Rodzaj posadzki
2.1	wiatrołap	5,09	terakota
2.2	hol	1,69	terakota
2.3	kuchnia	9,34	terakota
2.4	salon+jadalnia	31,06	pan.podłogowe
2.5	WC	1,79 (2,10)	terakota
2.6	kotłownia	5,76	terakota
RAZEM LOKAL 2		54,73	
2.7	garaż	19,53	terakota
SUMA ŁĄCZNA LOKAL 2:		74,26	
LOKAL 1+2 RAZEM:		148,52	

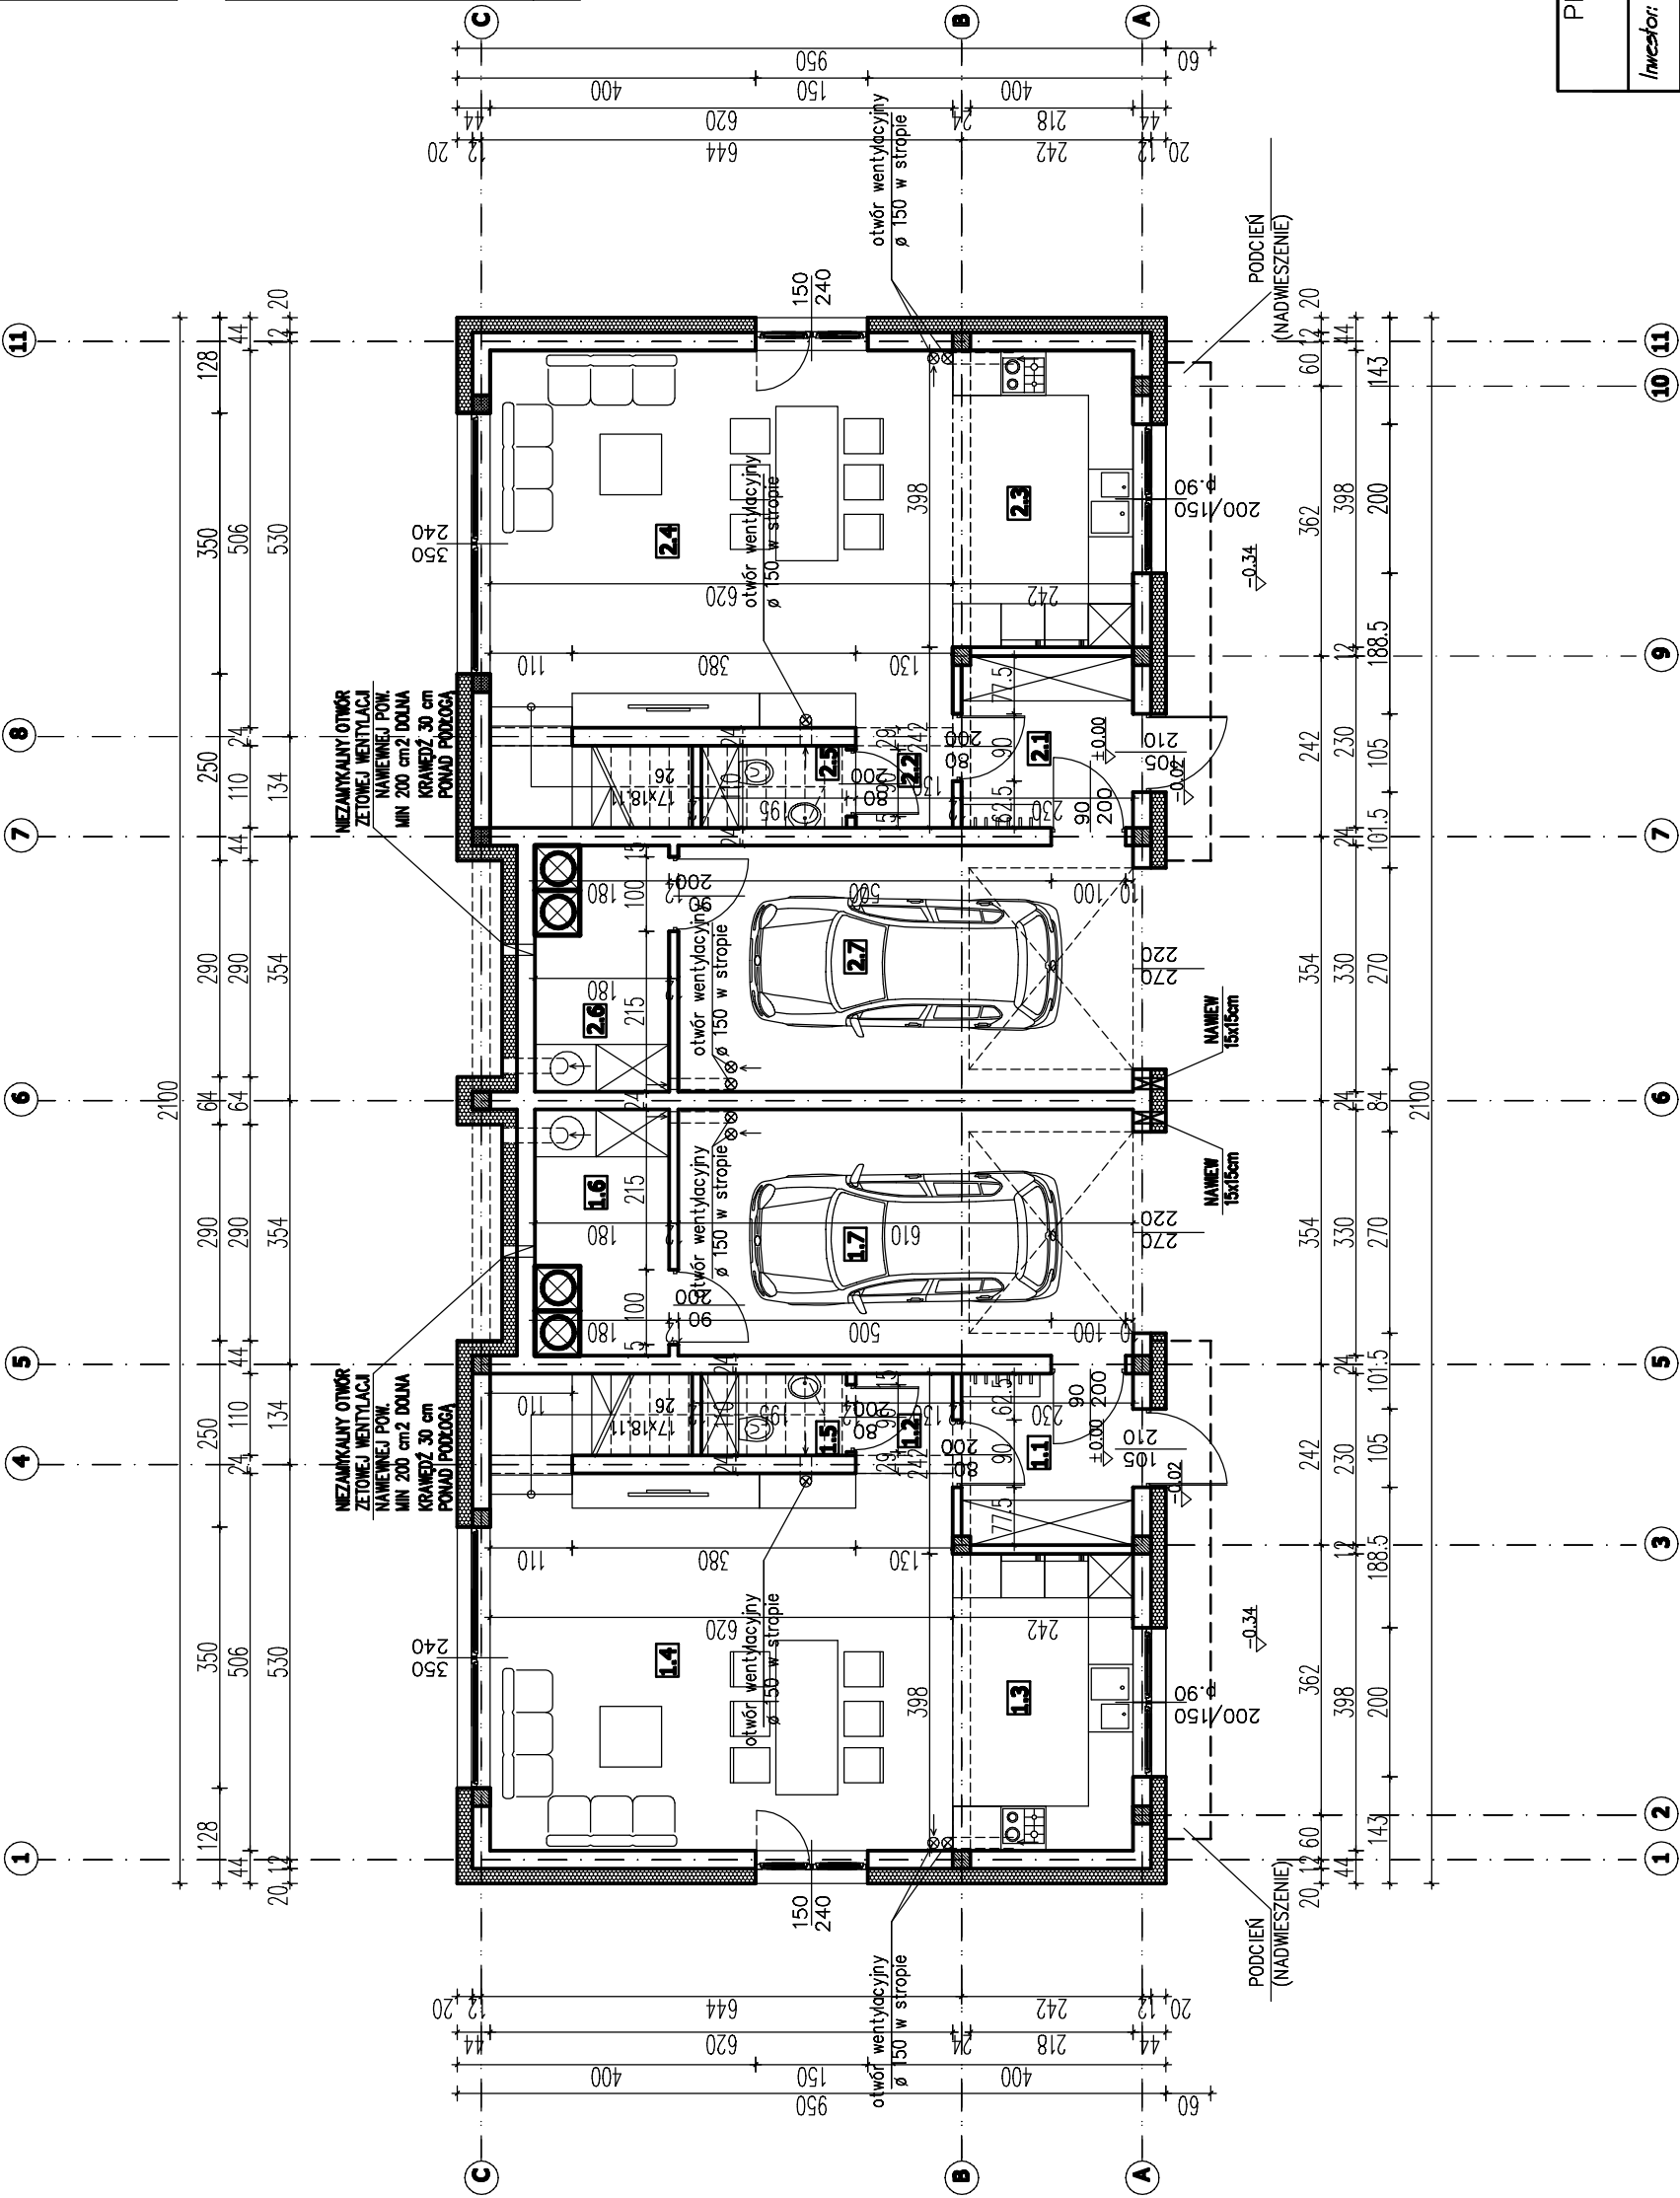

PRACOWNIA ARCHITEKTONICZNO-BUDOWLANA
HALINÓW UL. JANA PAWŁA II 1

Investor:	LPS INVEST SAGAN SP.K.	Data: 28.07.2025r.	
Adres inwestycji:	Hipolitów, gm. Halinów		
Obiekt:	Budynek mieszkalny jednorodzinny dwukondyowy	Nr rys. A 2	
Przebieg rysunku:	Rzut parteru		
Wytyczająca:	Inte / nawiądo	Skala: 1:100	
Projektant:	Marlena Helńska-Leszczefowska		
Opracowała:	Katarzyna Osipiak-Matwiejczuk		