


Lp.	Nazwa pomieszczenia	Powierzchnia (m2)	Rodzaj posadzki
1.1	wiatrołap	5,30	terakota
1.2	hol	9,98	terakota
1.3	łazienka	3,45	terakota
1.4	kuchnia	8,51	terakota
1.5	spiżarka	2,09 (5,42)	terakota
1.6	salon+ jadalnia	26,22	pan.podłogowe
1.7	kotłownia	7,30	terakota
RAZEM LOKAL 1:		62,85	
1.8	garaż	20,81	terakota
SUMA ŁĄCZNA LOKAL 1:		83,66	

Lp.	Nazwa pomieszczenia	Powierzchnia (m2)	Rodzaj posadzki
2.1	wiatrołap	5,30	terakota
2.2	hol	9,98	terakota
2.3	łazienka	3,45	terakota
2.4	kuchnia	8,51	terakota
2.5	spiżarka	2,09 (5,42)	terakota
2.6	salon+ jadalnia	26,22	pan.podłogowe
2.7	kotłownia	7,30	terakota
RAZEM LOKAL 1:		62,85	
2.8	garaż	20,81	terakota
SUMA ŁĄCZNA LOKAL 1:		83,66	

LOKAL 1+2 RAZEM: 167,32	
-------------------------	--

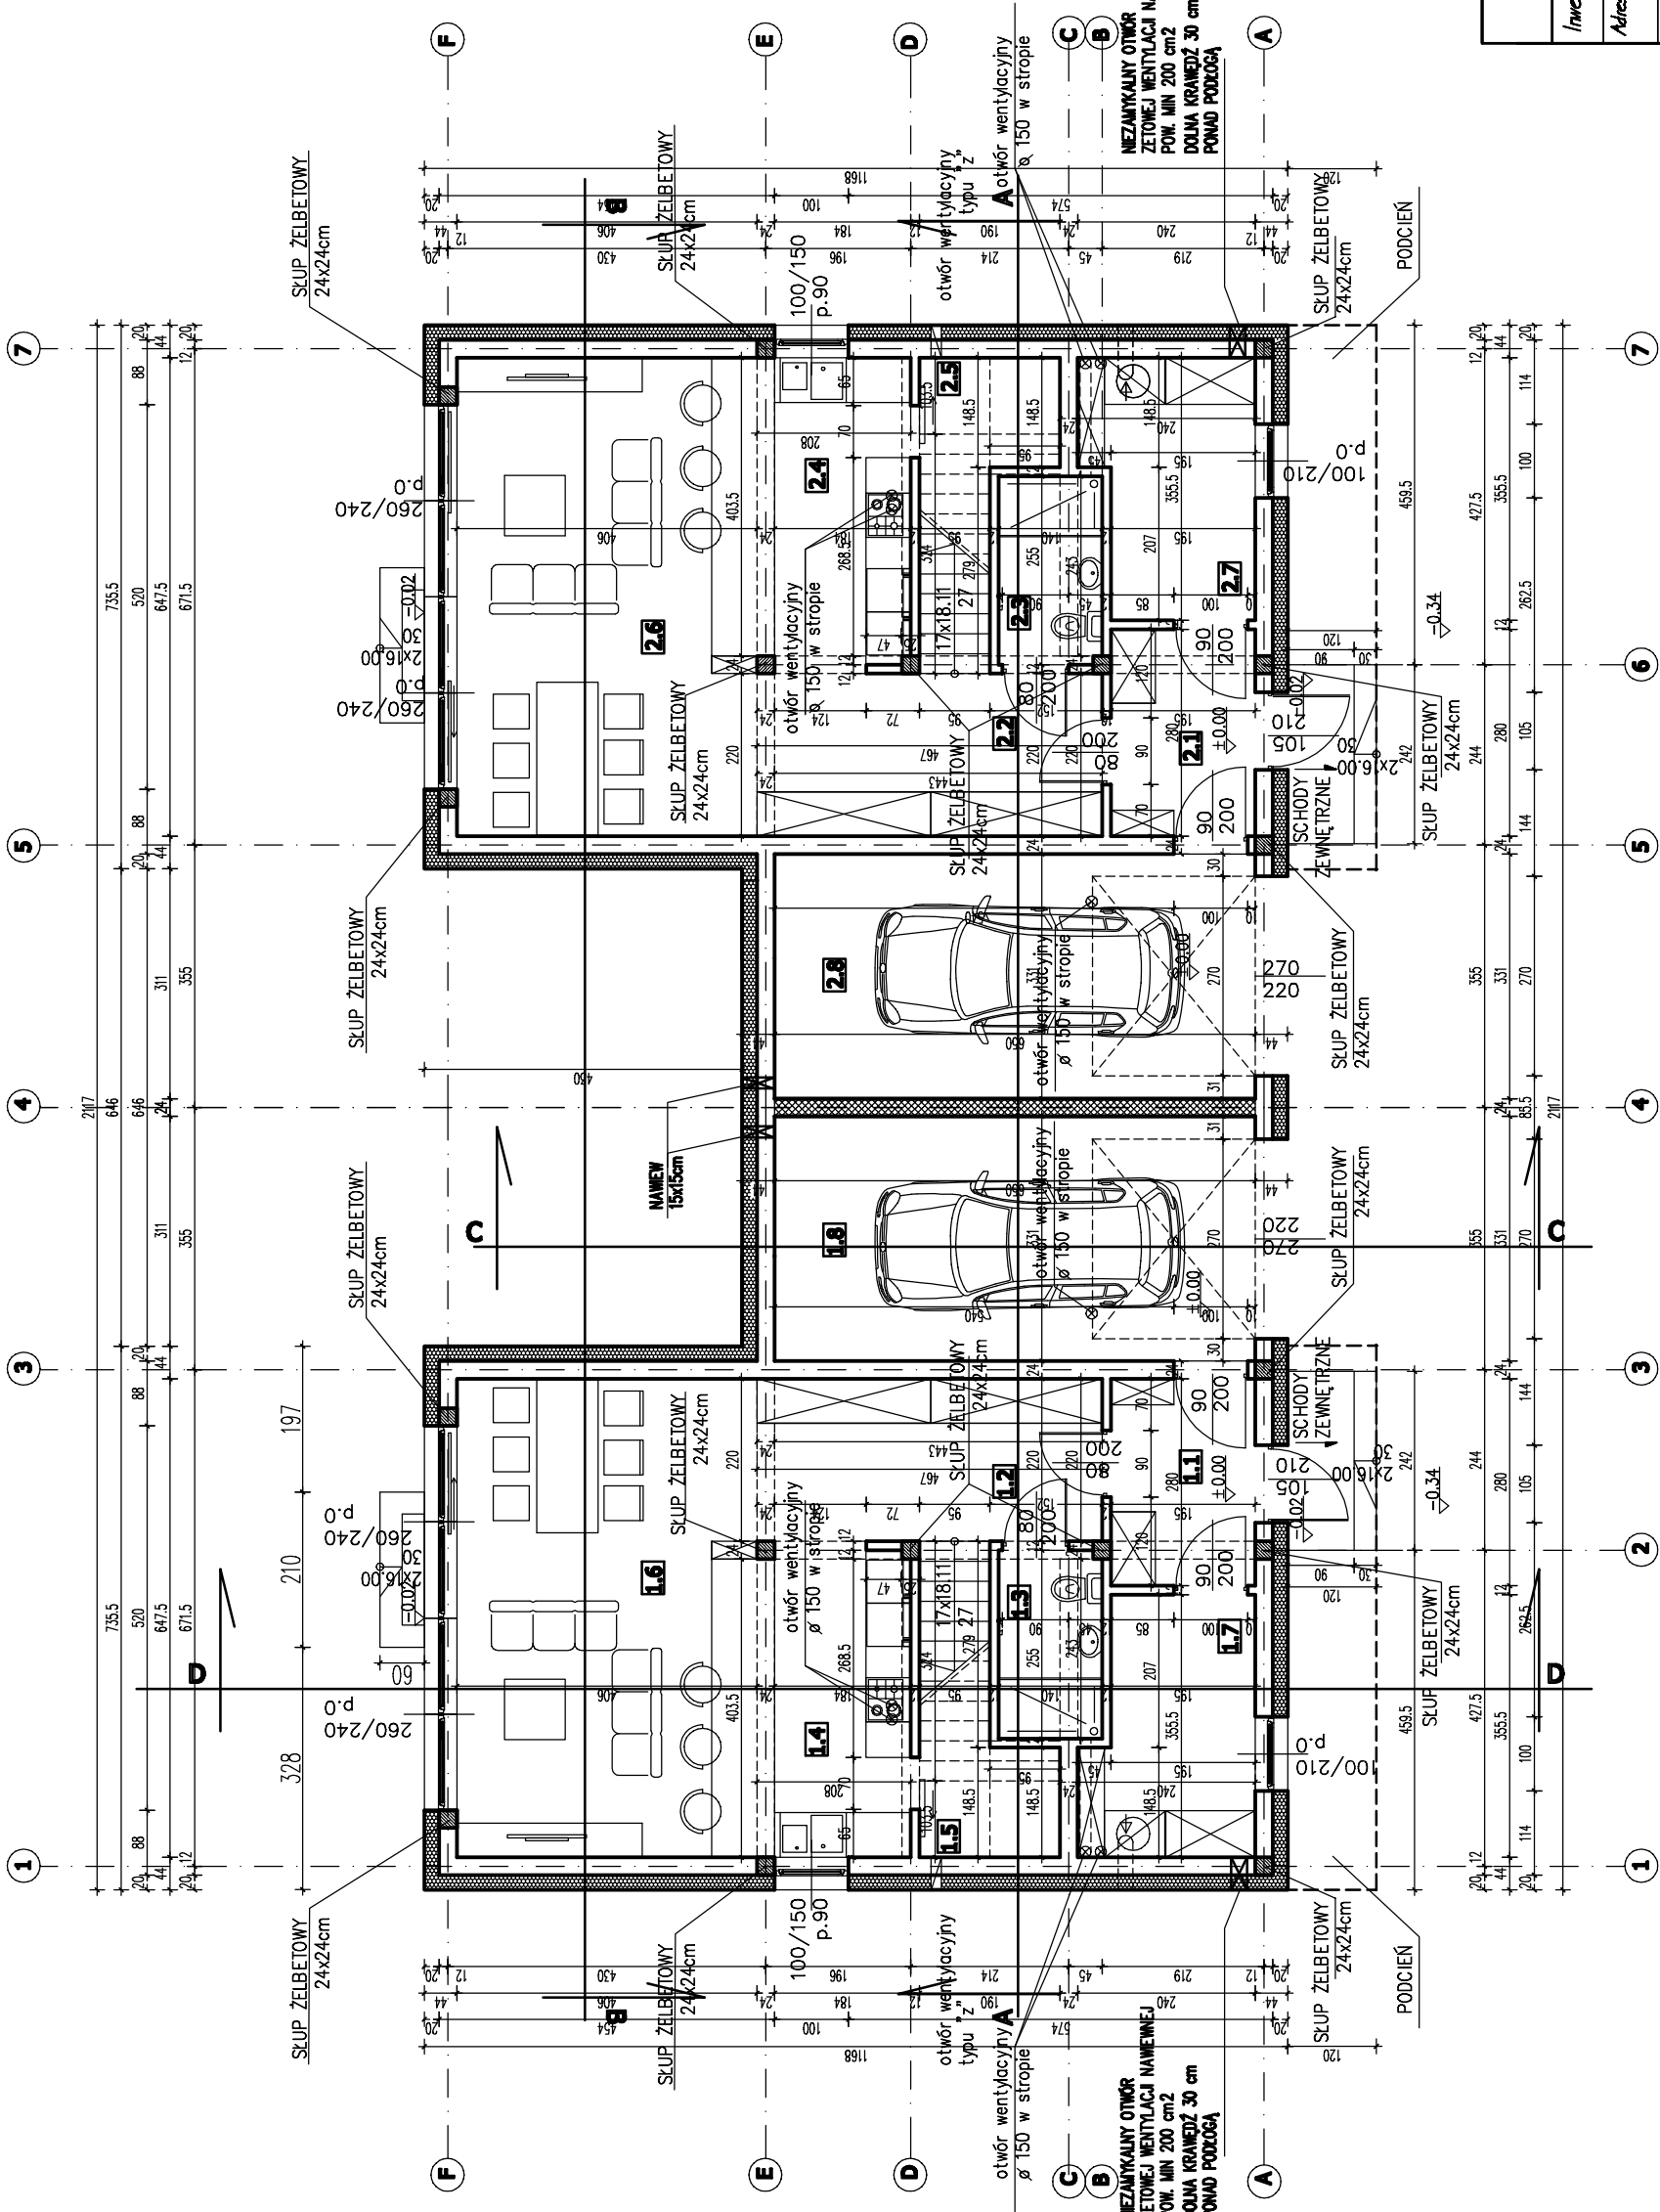

PRACOWNIA ARCHYTEKTONICZNO-BUDOWLANA HALINÓW UL. JANA PAWŁA II 1			
Investor:	LPS INVEST SAGAN SP.K.		
Adres inwestycji:	Hipolitów, gm. Halinów		
Obiekt:	Budynek mieszkalny jednorodzinny dwukondyowy	Data: 11.08.2025r.	
Przebieg rysunku:	Rzut parteru		
Wyposażenie:	Inte / nawiązo	Nr op. bud.	Podpis
Projektant:	Marlena Helńska-Leszczelowska	Ma/040/04	1:100
Opracowała:	Katarzyna Osipak-Matwiejczuk		Nr rys. 2