


Lp.	Nazwa pomieszczenia	Powierzchnia (m2)	Rodzaj posadzki
1.9	hol	9.65(10.44)	pan.podłogowe
1.10	pokój	12.06(13.28)	pan.podłogowe
1.11	pokój	10.20(11.73)	pan.podłogowe
1.12	łazienka	5.72	terakota
1.13	łazienka	4.15(5.13)	terakota
1.14	pokój	15.00(16.20)	pan.podłogowe
1.15	pokój	11.24(14.30)	pan.podłogowe
1.16	garderoba	4.66(7.00)	terakota
1.17	garderoba	4.55(5.70)	terakota
LOKAL 1 RAZEM: 77.23(89.50)			

Lp.	Nazwa pomieszczenia	Powierzchnia (m2)	Rodzaj posadzki
2.9	hol	9.65(10.44)	pan.podłogowe
2.10	pokój	12.06(13.28)	pan.podłogowe
2.11	pokój	10.20(11.73)	pan.podłogowe
2.12	łazienka	5.72	terakota
2.13	łazienka	4.15(5.13)	terakota
2.14	pokój	15.00(16.20)	pan.podłogowe
2.15	pokój	11.24(14.30)	pan.podłogowe
2.16	łazienka	4.66(7.00)	terakota
2.17	garderoba	4.55(5.70)	terakota
LOKAL 2 RAZEM: 77.23(89.50)			

LOKAL 1+2 RAZEM: 154.46(179.00)

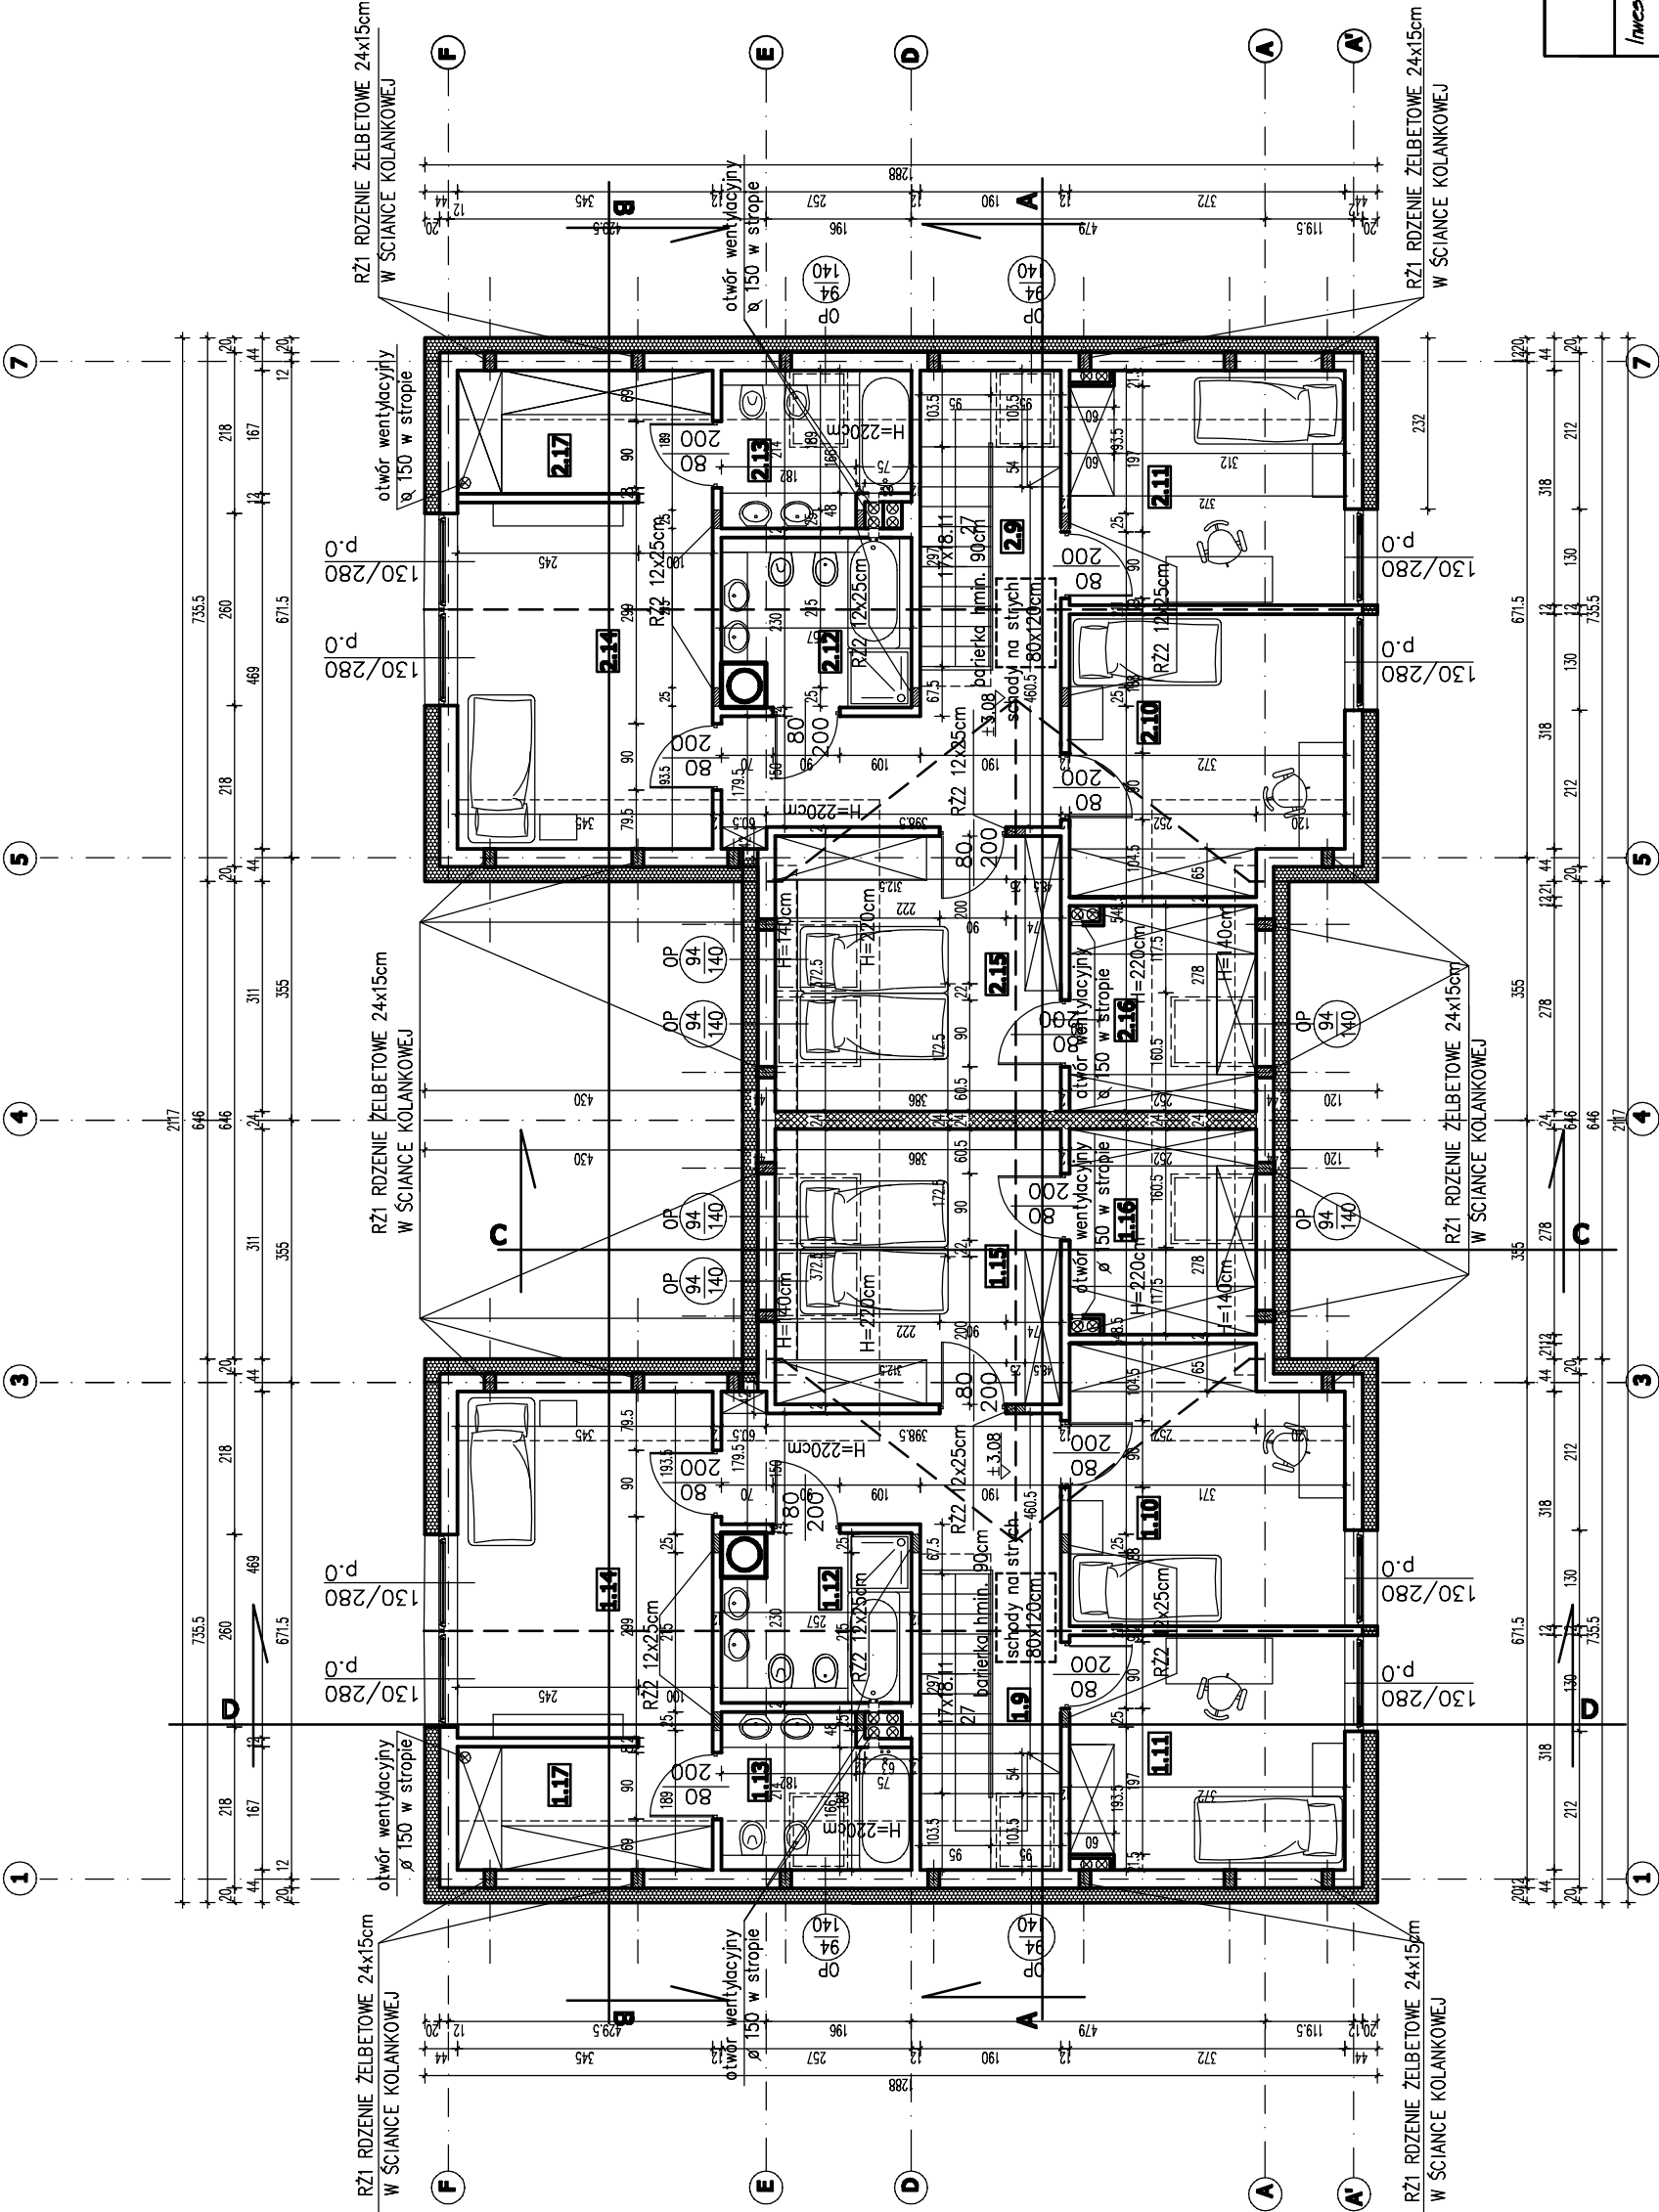

PRACOWNIA ARCHYTEKTONICZNO-BUDOWLANA HALINÓW UL. JANA PAWŁA II 1			
Inwestor:	LPS INVEST SAGAN SP.K.		
Autor inwestycji:	Hipolitów, gm. Halinów		
Obiekt:	Budynek mieszkalny jednorodzinny dwukondywny		
Przebieg rysunku:	Rzut poddasza		
Wyścążenie:	Inte / nawiędo	Nr op. bud.	Podpis
Projektant:	Marlena Helńska-Leszczelowska	Ma/040/04	1:100
Opracowała:	Katarzyna Osipak-Matwiejczuk		Nr rys. 3