


Lp.	Nazwa pomieszczenia	Powierzchnia (m2)	Rodzaj posadzki
1.8	schody	4,77	stopnice drewniane
1.9	hol	6,80	pan.podłogowe
1.10	pokój	10,21(11,06)	pan.podłogowe
1.11	pokój	10,07(10,92)	pan.podłogowe
1.12	łazienka	5,31	terakota
1.13	pokój	18,39(18,80)	pan.podłogowe
1.14	pokój	11,20(12,61)	pan.podłogowe
1.15	łazienka	4,13	terakota
1.16	garderoba	5,68(6,88)	pan.podłogowe
LOKAL 1 RAZEM: 76,56(81,28)			

Lp.	Nazwa pomieszczenia	Powierzchnia (m2)	Rodzaj posadzki
2.8	schody	4,77	stopnice drewniane
2.9	hol	6,80	pan.podłogowe
2.10	pokój	10,21(11,06)	pan.podłogowe
2.11	pokój	10,07(10,92)	pan.podłogowe
2.12	łazienka	5,31	terakota
2.13	pokój	18,39(18,80)	pan.podłogowe
2.14	pokój	11,20(12,61)	pan.podłogowe
2.15	łazienka	4,13	terakota
2.16	garderoba	5,68(6,88)	pan.podłogowe
LOKAL 2 RAZEM: 76,56(81,28)			

LOKAL 1+2 RAZEM: 153,12(162,56)

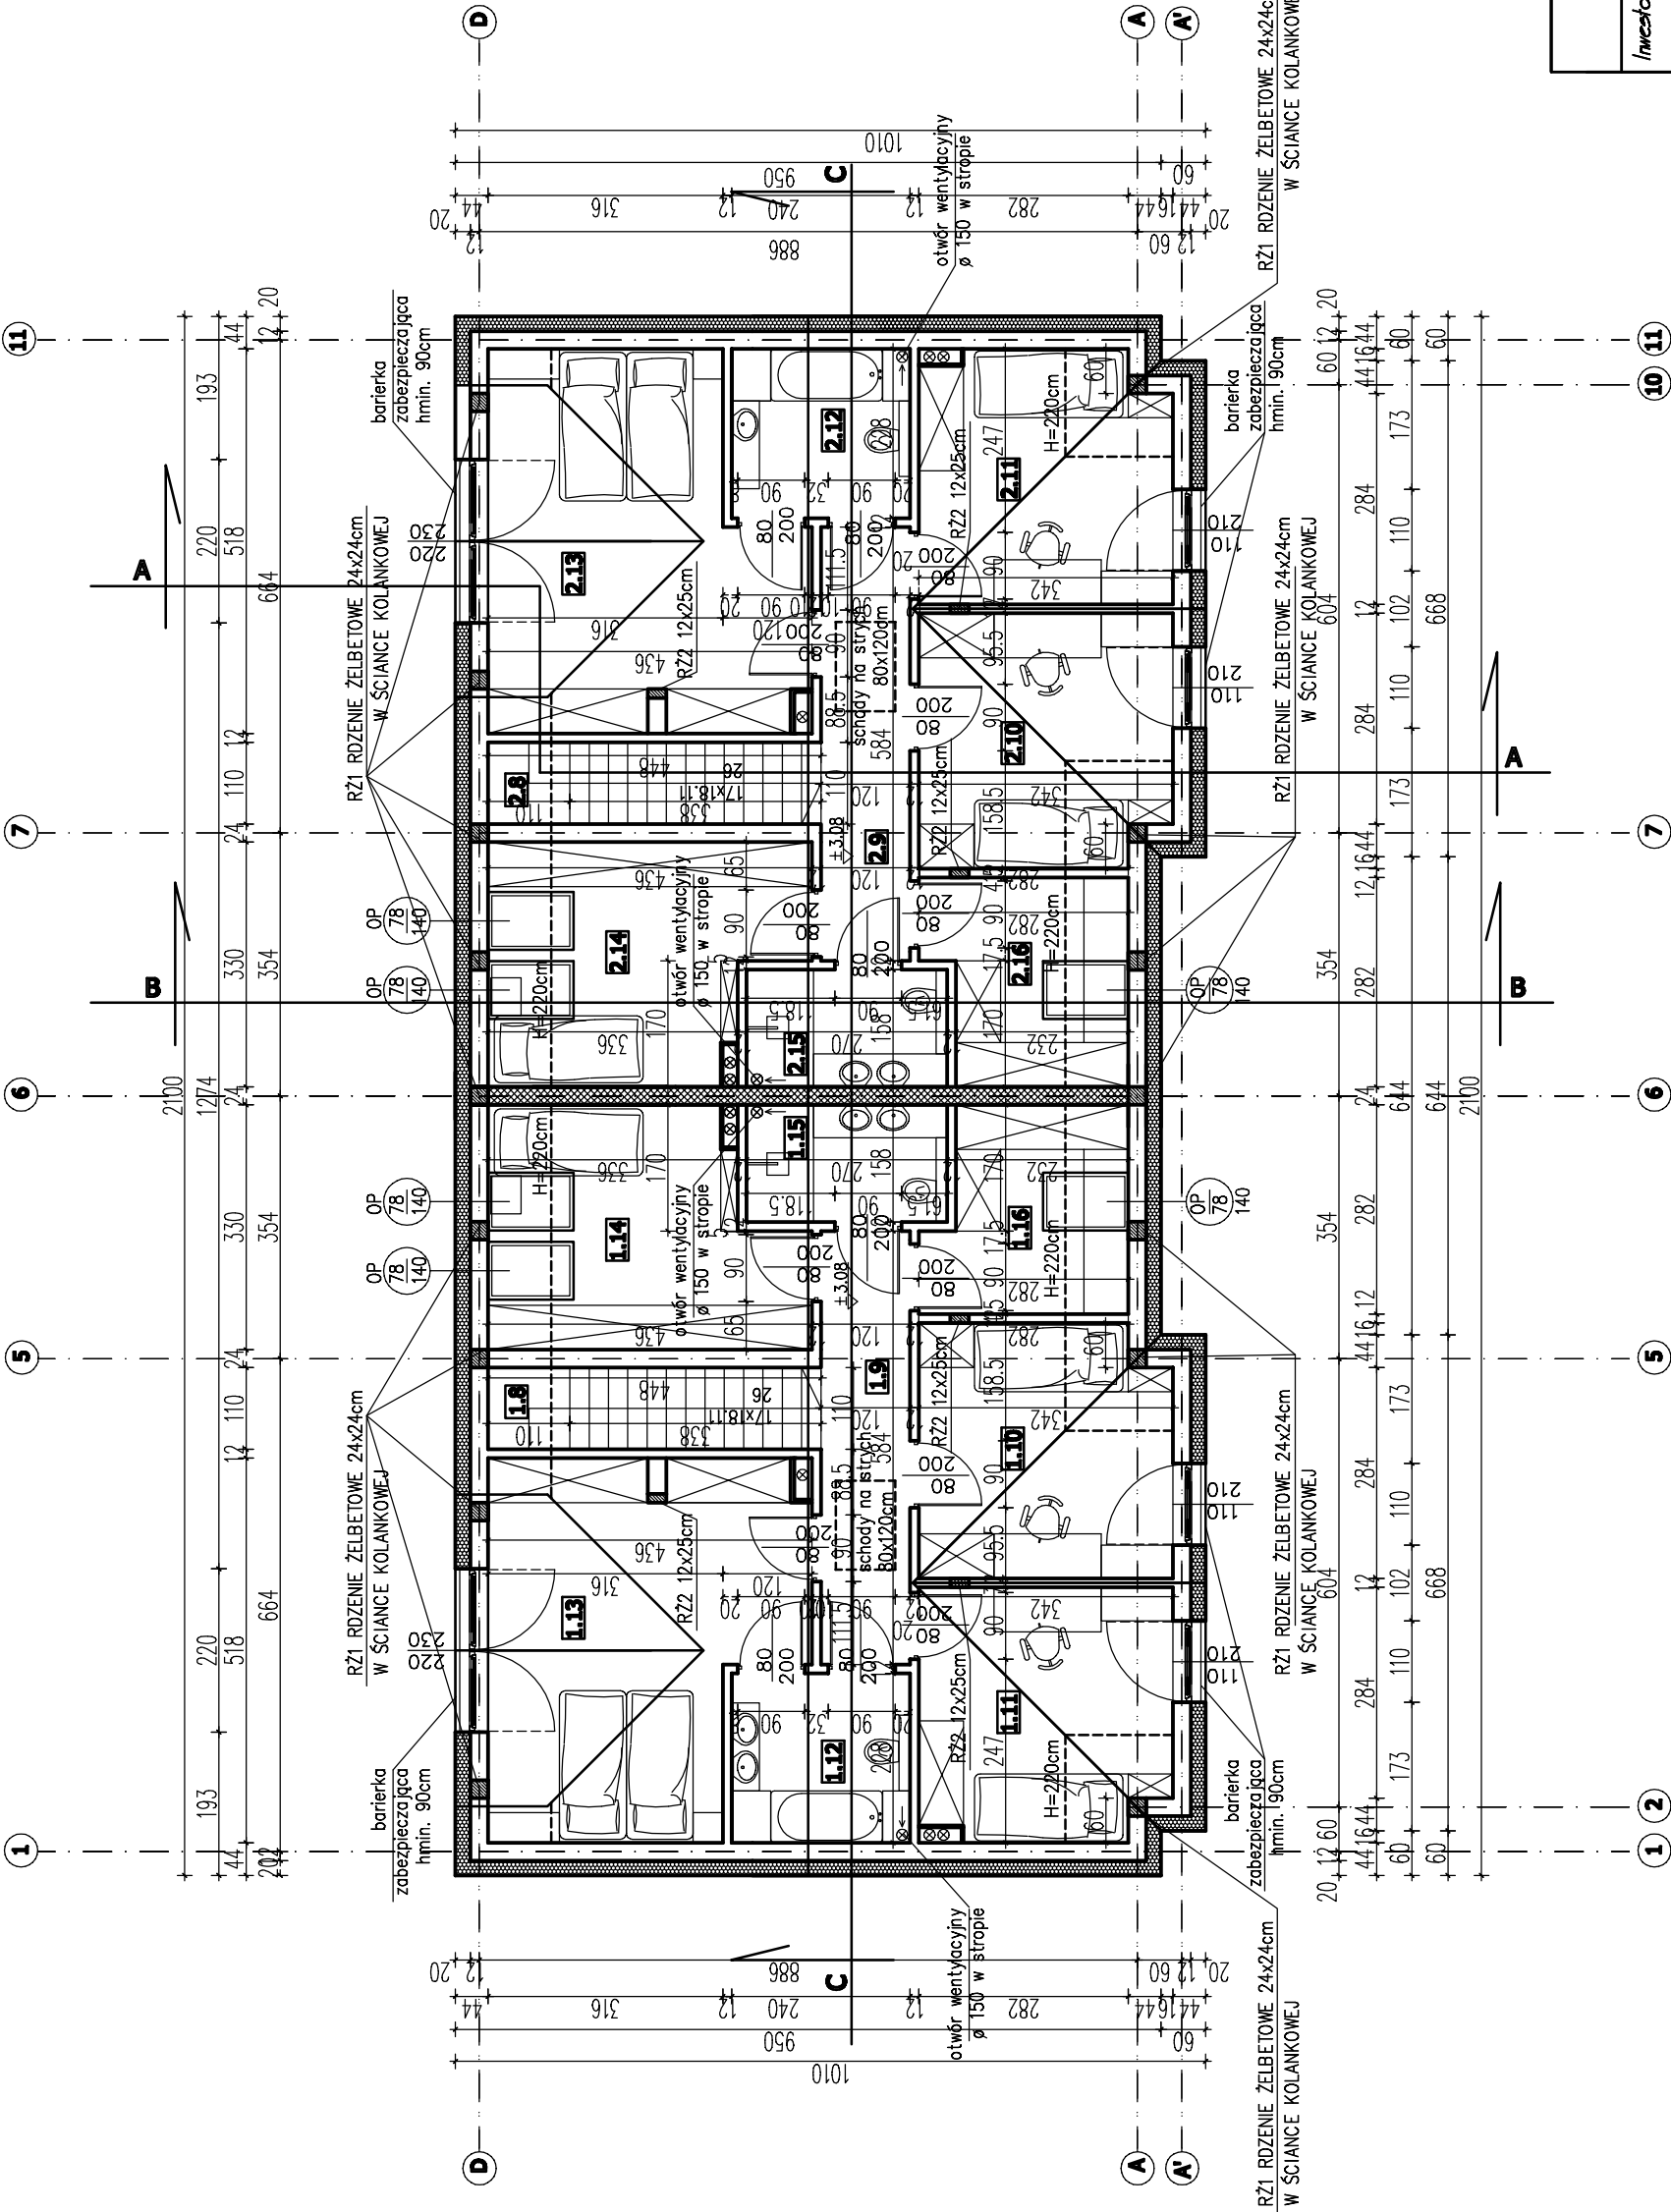

PRACOWNIA ARCHITEKTONICZNO-BUDOWLANA
HALINÓW UL. JANA PAWŁA II 1

<i>Inwestor:</i>	LPS INWEST SAGAN SP.K.		
<i>Autor inwestycji:</i>	Hipolitów, gm. Halinów		
<i>Obiekt:</i>	Budynek mieszkalny jednorodzinny dwukondyowy		
<i>Przebieg rysunku:</i>	Rzut poddasza		
<i>Wyposażenie:</i>	<i>Inte / nawiądo</i>	<i>Nr op. bud.</i>	<i>Podpis</i>
<i>Projektant:</i>	Marlena Helńska-Leszczewska	Ma/040/04	Skala: 1:100
<i>Opracowała:</i>	Katarzyna Osipak-Matwiejczuk		Nr rys. A3